

# PLAN D'ÉVACUATION

## AGRI BIOGAZ DE LA BRIE LIEU DIT "LA SAMARITAINE" - RD35 77166 EVRY GREGY SUR YERRE

### INCENDIE

Feu, fumée anormale, prévenez le centre de secours pompiers.

**18** ou **112**  
ou le service de sécurité

Gardez votre calme et déclenchez l'alarme la plus proche.  
Prévenez les voisins en évitant de paniquer.

Attaquez les flammes à leur base à l'aide de l'extincteur approprié sans prendre de risque.

En présence de fumée et de chaleur, baissez-vous, l'air est plus respirable près du sol.

En présence de fumée et de chaleur, baissez-vous, l'air est plus respirable près du sol.

### ÉVACUATION

Avant de quitter votre établissement, coupez le gaz et l'électricité.  
En quittant votre établissement, fermez la porte.

Ne revenez pas en arrière sans y avoir été invité.

Dirigez vous calmement vers les sorties les plus proches comme indiquées.

Utilisez les escaliers.  
N'utilisez pas les ascenseurs ou les monte-charges.

### PRÉVENTION

Ne vous garez jamais sur les bouches d'incendie ni sur les voies d'accès aux véhicules pompiers.  
Laissez libre les dégagements et les issues de secours.

Ne mettez pas d'obstacles à la fermeture des portes ou aux dispositifs à fonctionnement automatique.  
N'obturez pas les orifices nécessaires au désenfumage des locaux et des circulations.


Respectez les dispositifs de sécurité.  
Repérez les appareils de secours contre l'incendie.

### CONFINEMENT

Si les couloirs et les escaliers sont envahis par la fumée:

restez chez vous.  
mouillez et calfeutrez la porte.  
allez aux fenêtres et manifestez votre présence.

### Point de rassemblement

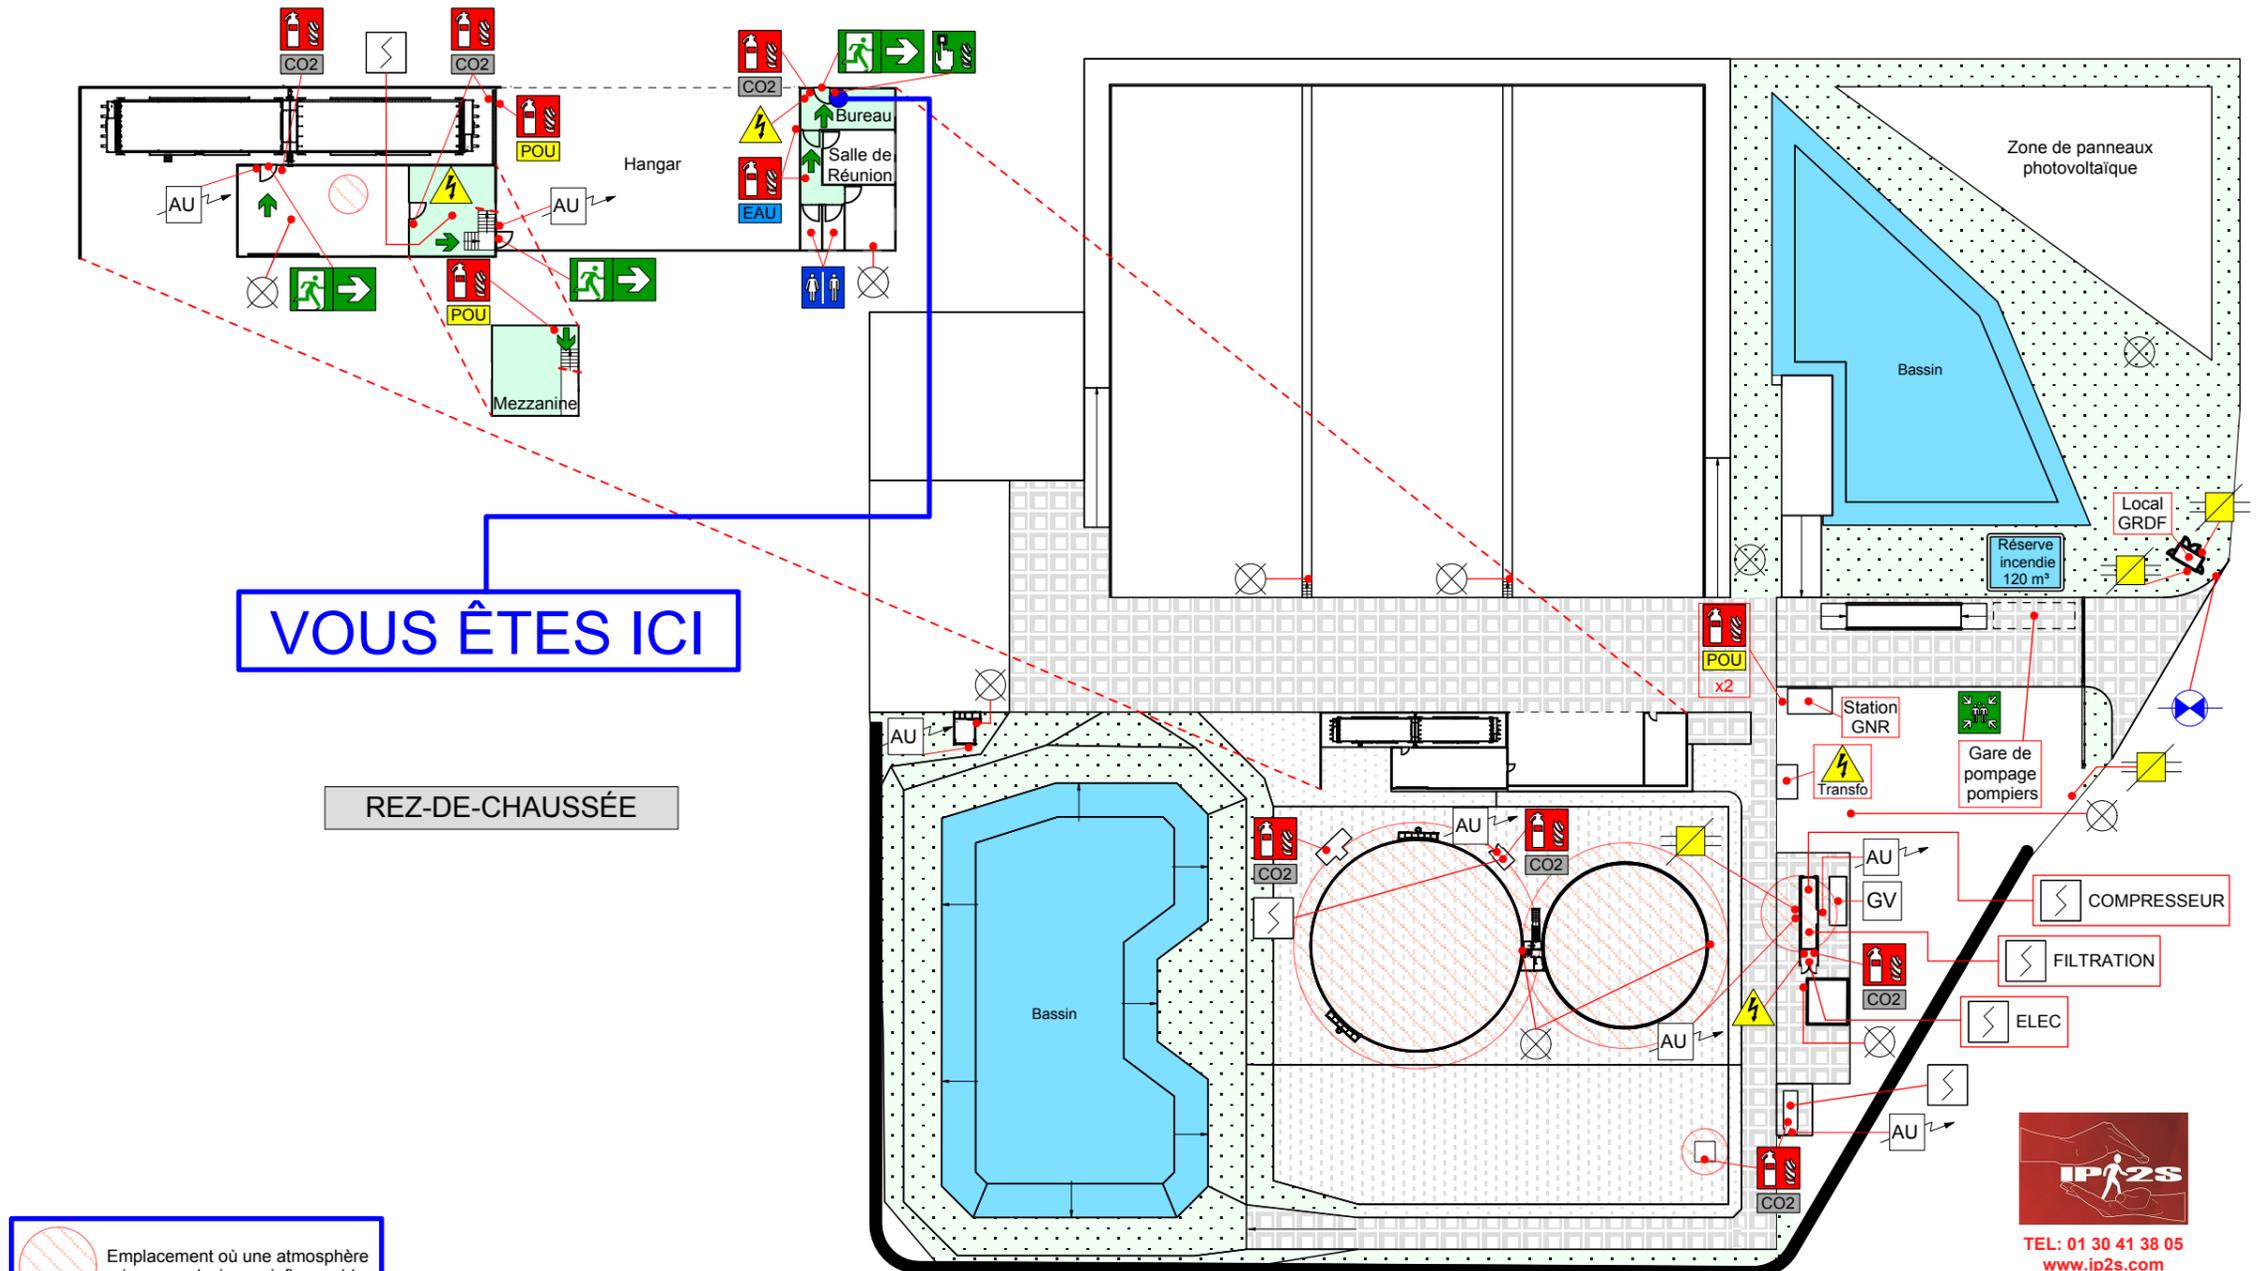

VOUS ÊTES ICI

REZ-DE-CHAUSSÉE

Emplacement où une atmosphère a risque explosive ou inflammables

ÉQUIPE D'INTERVENTION

ÉQUIPE D'ÉVACUATION

### SIGNES CONVENTIONNELS

Extincteur EAU	Extincteur sur roues POUVRE	Robinet d'incendie armé	Zone ATEX	Barrage eau	Cheminement d'évacuation	Ascenseur
Extincteur CO2	Appel de secours	Commande de désenfumage	Barrage gaz	Colonne sèche	Ouverture automatique de portes	Monte-charge
Extincteur POUVRE	Porte coupe feu	Centrale alarme incendie	Coupure électricité haute tension	Eau	Défibrillateur	Machinerie ASC ou MC
Extincteur sur roues EAU	Alarme incendie	Détecteur de fumée	Local électrique	Bouche d'incendie	Fonction d'espace d'attente sécurisé	Poubelles
		Coupe d'urgence électrique	Barrage eau général	Evacuation finale	Infirmier	Seau / bac à sable



TEL: 01 30 41 38 05  
www.ip2s.com  
PLAN SCHEMATIQUE NF X08-070  
77166LASA00000/TLE/TLE/06/22